

# SPA-DE

スピード

Vol.12

Space & Design ~ International Review of Interior Design

世界の最新商空間デザイン

特集：カジュアルーヒップ・レストラン



LONDON


Office

# NEXUS

Designer : Magma Architecture

Crystalline conference room



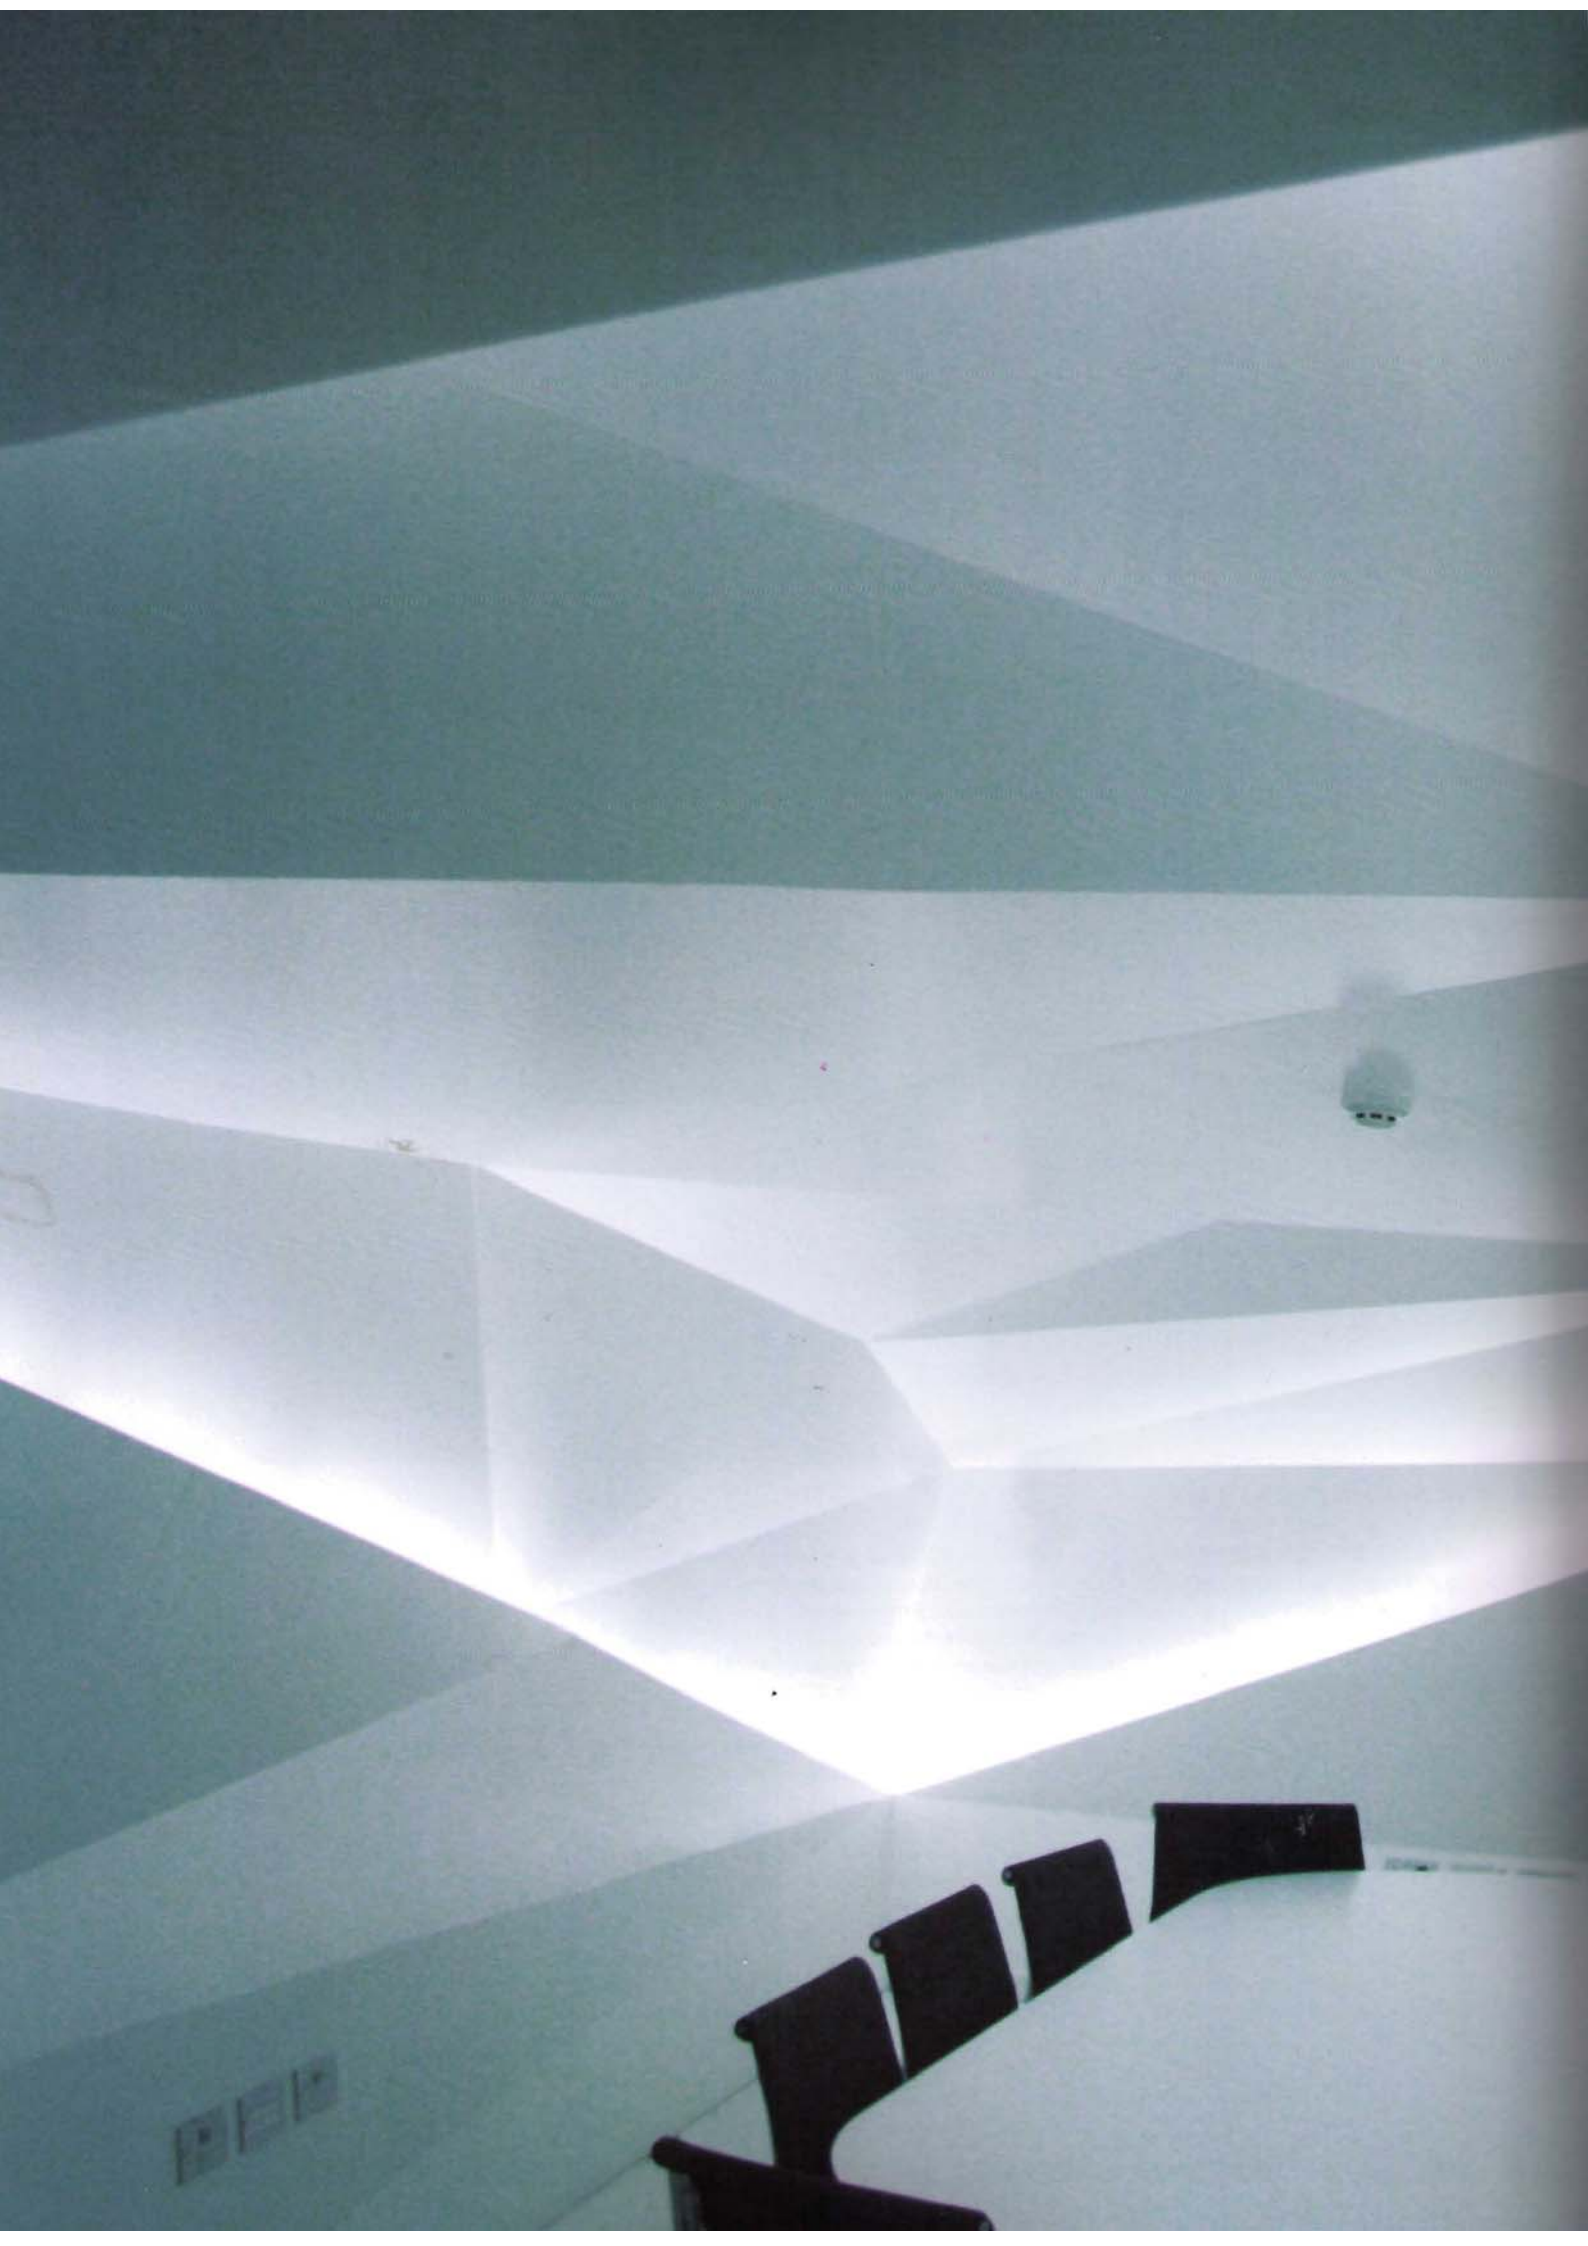




A: 地下重役会議室  
 B: 拡散光はフィルムのプレゼンテーションにも最適  
 C: 会議室の入口

A: Board room in the basement  
 B: The diffused light is perfect for film presentation  
 C: Entrance to the board room


B



C

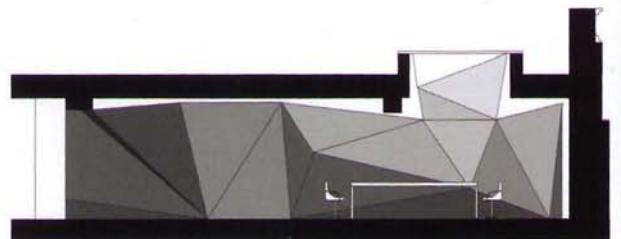

A-A' SECTION

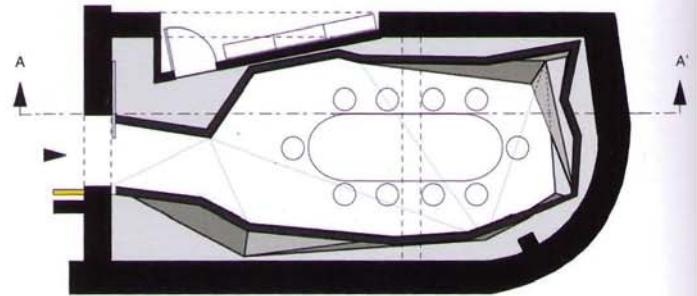

PLAN 1:150

### プリズム光で包まれた空間

ロンドンの東にある昔の銀行の建物が、アニメーション会社ネクサス・プロダクションの本社として甦った。コンセプトは既存の歴史の変化を伴った古い建物の状態を強調し、それを新しい建築要素で補うことであった。洗練された“ワークタブ（仕事場）”と光が溢れる“プリズム”が、既存建築の仕上げをしていない表面と露出したパイプに対比するようにデザインされた。“タブ”は黄色とグレーの集積材で作られ、“プリズム”と呼ぶ三つの会議室が備わっている。目玉は、間接的に入ってくる光によって水晶のように輝く地下にある重役用会議室。断片的形状で明るいインテリアの会議室は、クライアントのフィルム・マーケティングのダイナミックなアプローチを反映している。折り重なった面は光を分散し、その拡散された光はフィルムのプレゼンテーションに適するようにデザインされている。(田口泰彦)

### A brilliantly prismatic space

An old bank building in East London transformed into the headquarters of the animation company, Nexus Productions. The concept was to emphasize the state of the existing, vintage building with a changing history and enhance it with new architectural elements. As such, the sophisticated “work tubs” and light-flooded “prisms” contrast with the old building’s unfinished surfaces and exposed piping. The work tubs are composed of yellow and gray laminated plastic, and docked to each are three meeting rooms called “prisms.” The jewel in the crown is the board room in the basement, where indirect light creates an impressive, crystalline shine. The bright and refractive interior reflects the client’s dynamic approach to film-making. The folded surfaces fragment the light, and this atmosphere of diffused light is perfect for film presentations. (Yasuhiko Taguchi)

### DATA

**NEXUS (ネクサス)**  
 Design firm : Martin Ostermann, Lena Kleinheinz, Hendrik Bohle, Anke Noske  
 Design firm : Magma Architecture  
 Consultant (協力) : KJ Tait Engineers, Florian Frster  
 Location (所在地) : 113-114 Shoreditch High Street, London  
 Total area (床面積) : 850 m<sup>2</sup>  
 Completion (竣工) : Jun. 2008  
 Client (クライアント) : Nexus Productions Ltd  
 Contractor (施工) : John F. Patrick Ltd.  
 Main materials (主な材料)  
 Drywall, Coated slab, Laminated polyurethane, Glass  
 ドライウォール、スラブ塗装、ポリウレタンラミネート、ガラス